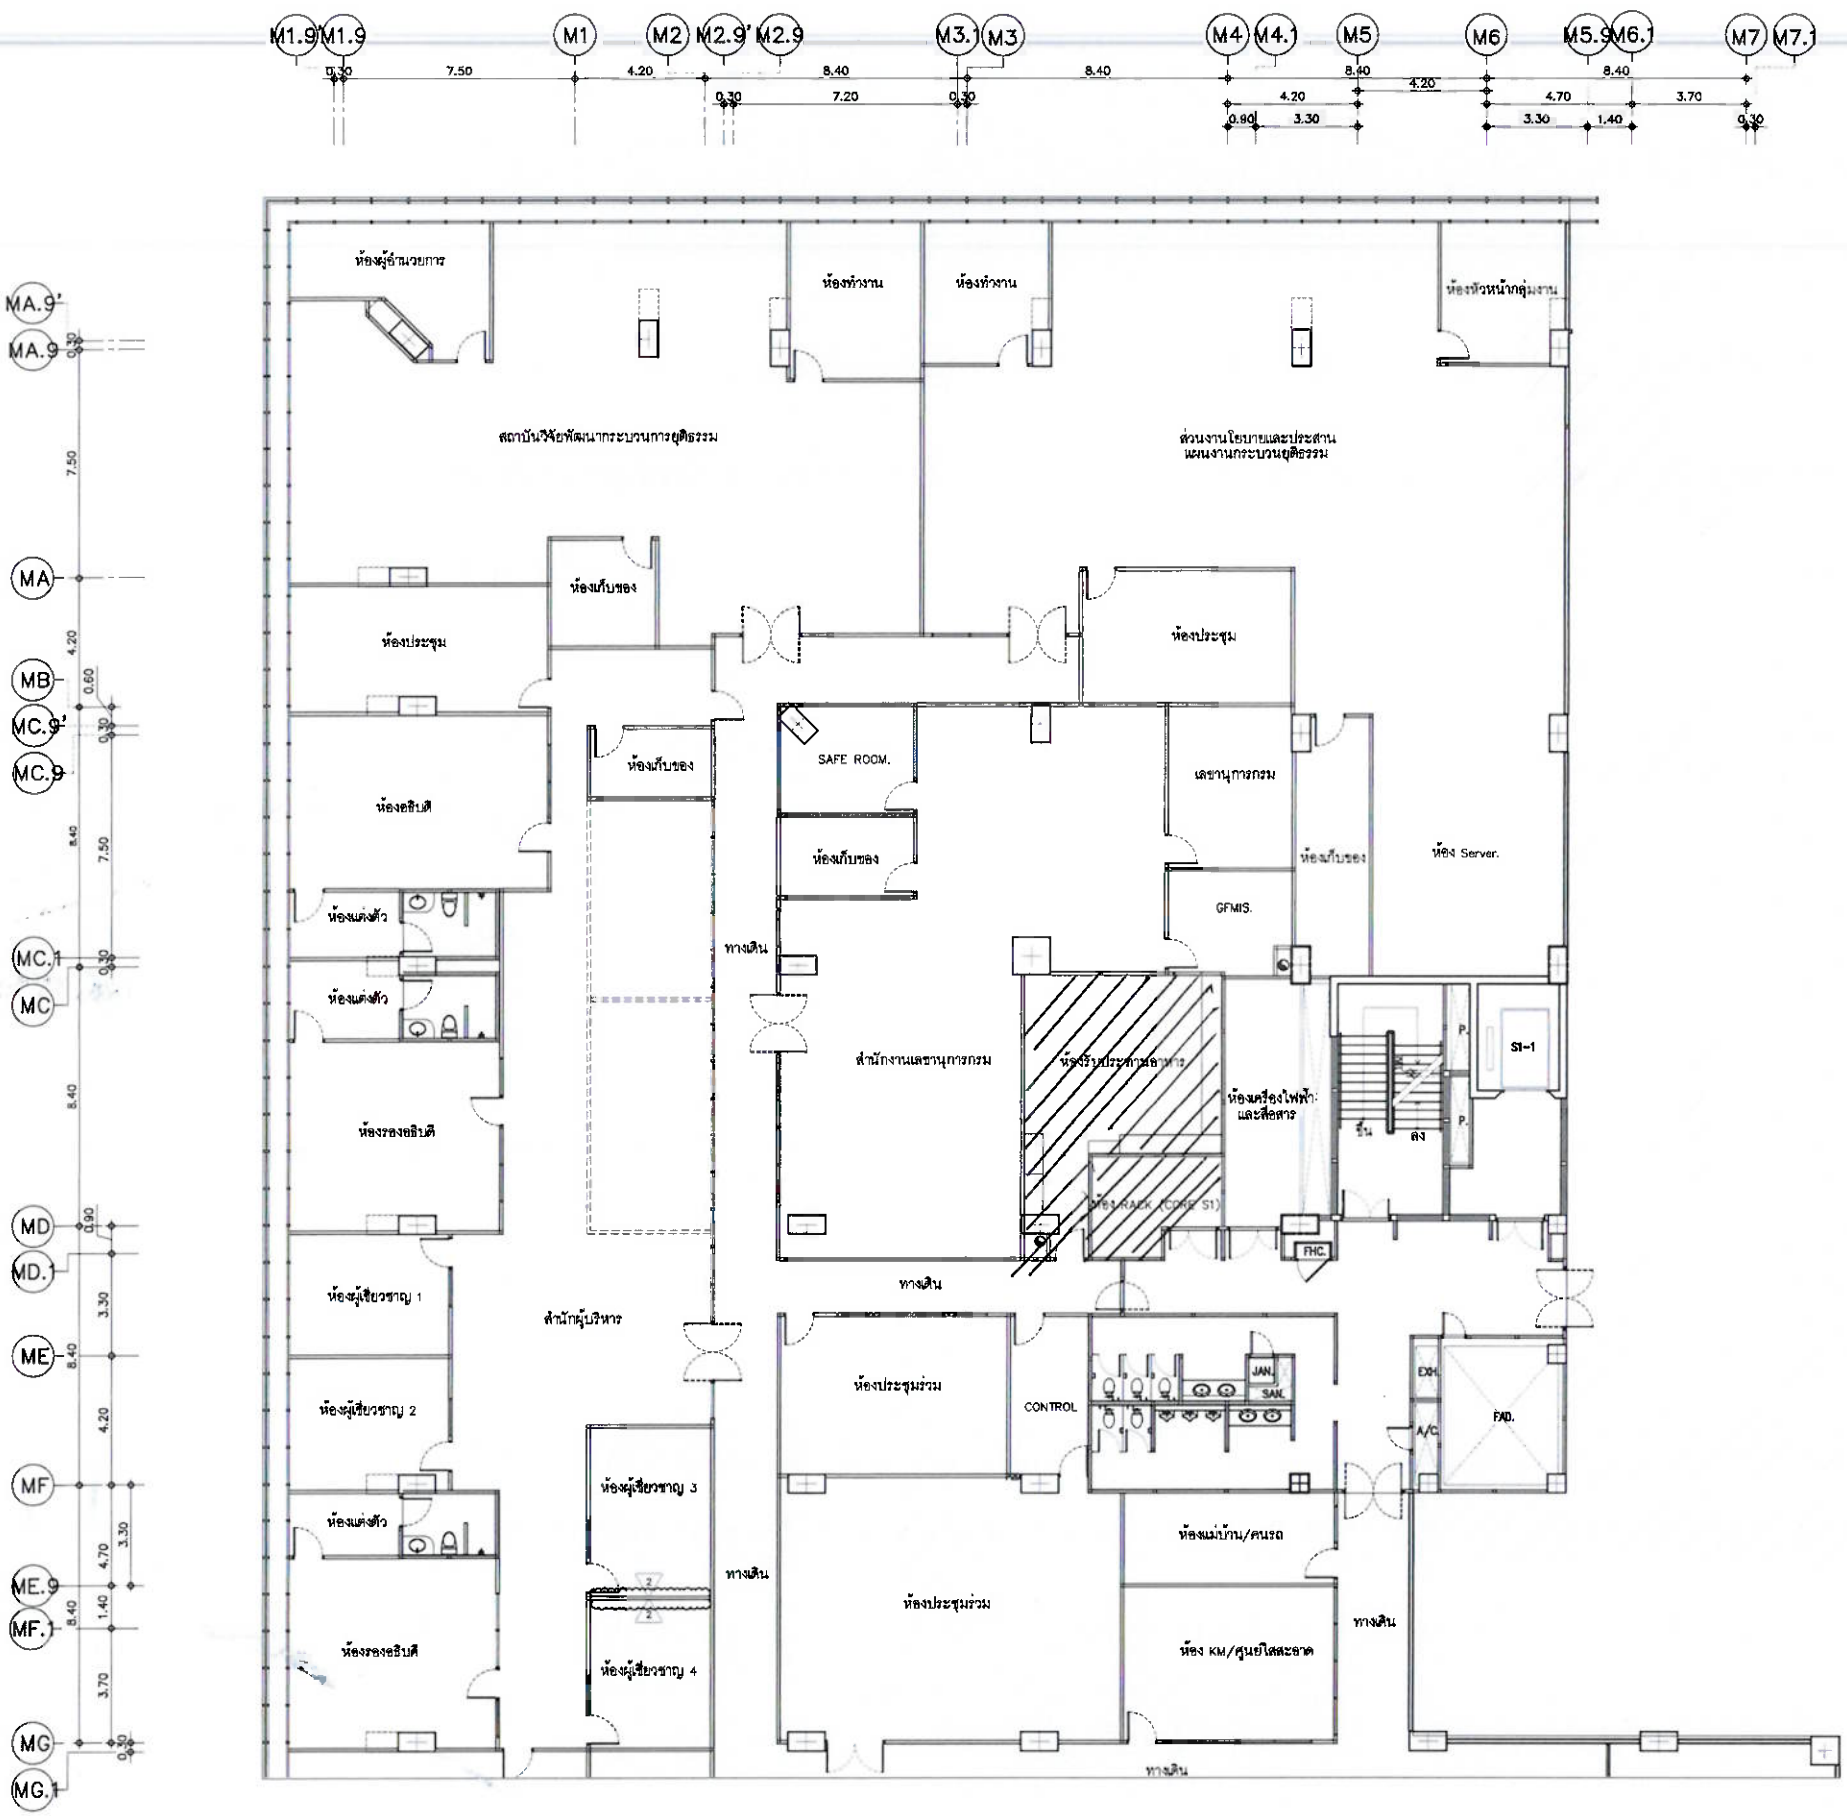

แปลนสำนักงานกิจการยุติธรรม ชั้น 9 ส่วนที่ 2

มาตราส่วน 1:125

ส่วนที่ 2

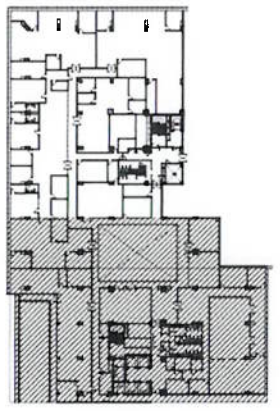

Key Plan สำนักงานกิจการยุติธรรม ชั้น 9

NOT TO SCALE

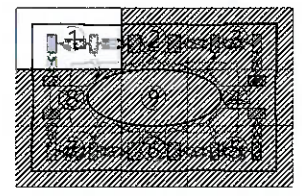

Key Plan อาคารรัฐประศาสนภักดี ชั้น 9

NOT TO SCALE

หมายเหตุ

บริเวณส่วนพื้นที่ไม่อยู่ในขอบเขตสำนักงานกิจการยุติธรรม

หมายเหตุ

ขนาด,ความสูงและระยะต่างๆที่ปรากฏในแบบ
อาจเปลี่ยนแปลงได้ในขณะดำเนินการก่อสร้าง
ทั้งนี้ให้วัดสถานที่ก่อสร้างจริงก่อนดำเนินการ

กรมโยธาธิการและผังเมือง

สำนักสถาปัตยกรรม

แบบ

โครงการปรับปรุงพื้นที่ภายในสำนักงานกิจการยุติธรรม แขวงทุ่งสองห้อง เขตหลักสี่ กรุงเทพมหานคร

กลุ่มงานสถาปัตยกรรม		สถาปนิก
		สถาปนิก
		หัวหน้างานฯ
		หัวหน้ากลุ่มฯ
กลุ่มงานวางผังและภูมิสถาปัตยกรรม		ภูมิสถาปนิก
		ภูมิสถาปนิก
		หัวหน้ากลุ่มฯ
กลุ่มงานสถาปัตยกรรมภายในและมัณฑนศิลป์		มัณฑนากร
	สกกล	มัณฑนากร
		หัวหน้ากลุ่มฯ
ฝ่ายเขียนแบบ		เขียนแบบ
		สำรวจ
		หัวหน้าฝ่ายฯ

ผู้เชี่ยวชาญด้านสถาปัตยกรรมหลัก

ผู้อำนวยการสำนัก

สถาปนิกใหญ่

อนุมัติ

(แทน)อธิบดี

แสดงแบบ

แปลนสำนักงานกิจการยุติธรรม ชั้น 9 ส่วนที่ 2

มาตราส่วน	1:125	เลขที่แบบ	ID-68025
วันที่อนุมัติ	ธ.ค. 68	แผ่นที่	จำนวนแผ่น
ใช้แทนแผ่นที่		ID-06	13