

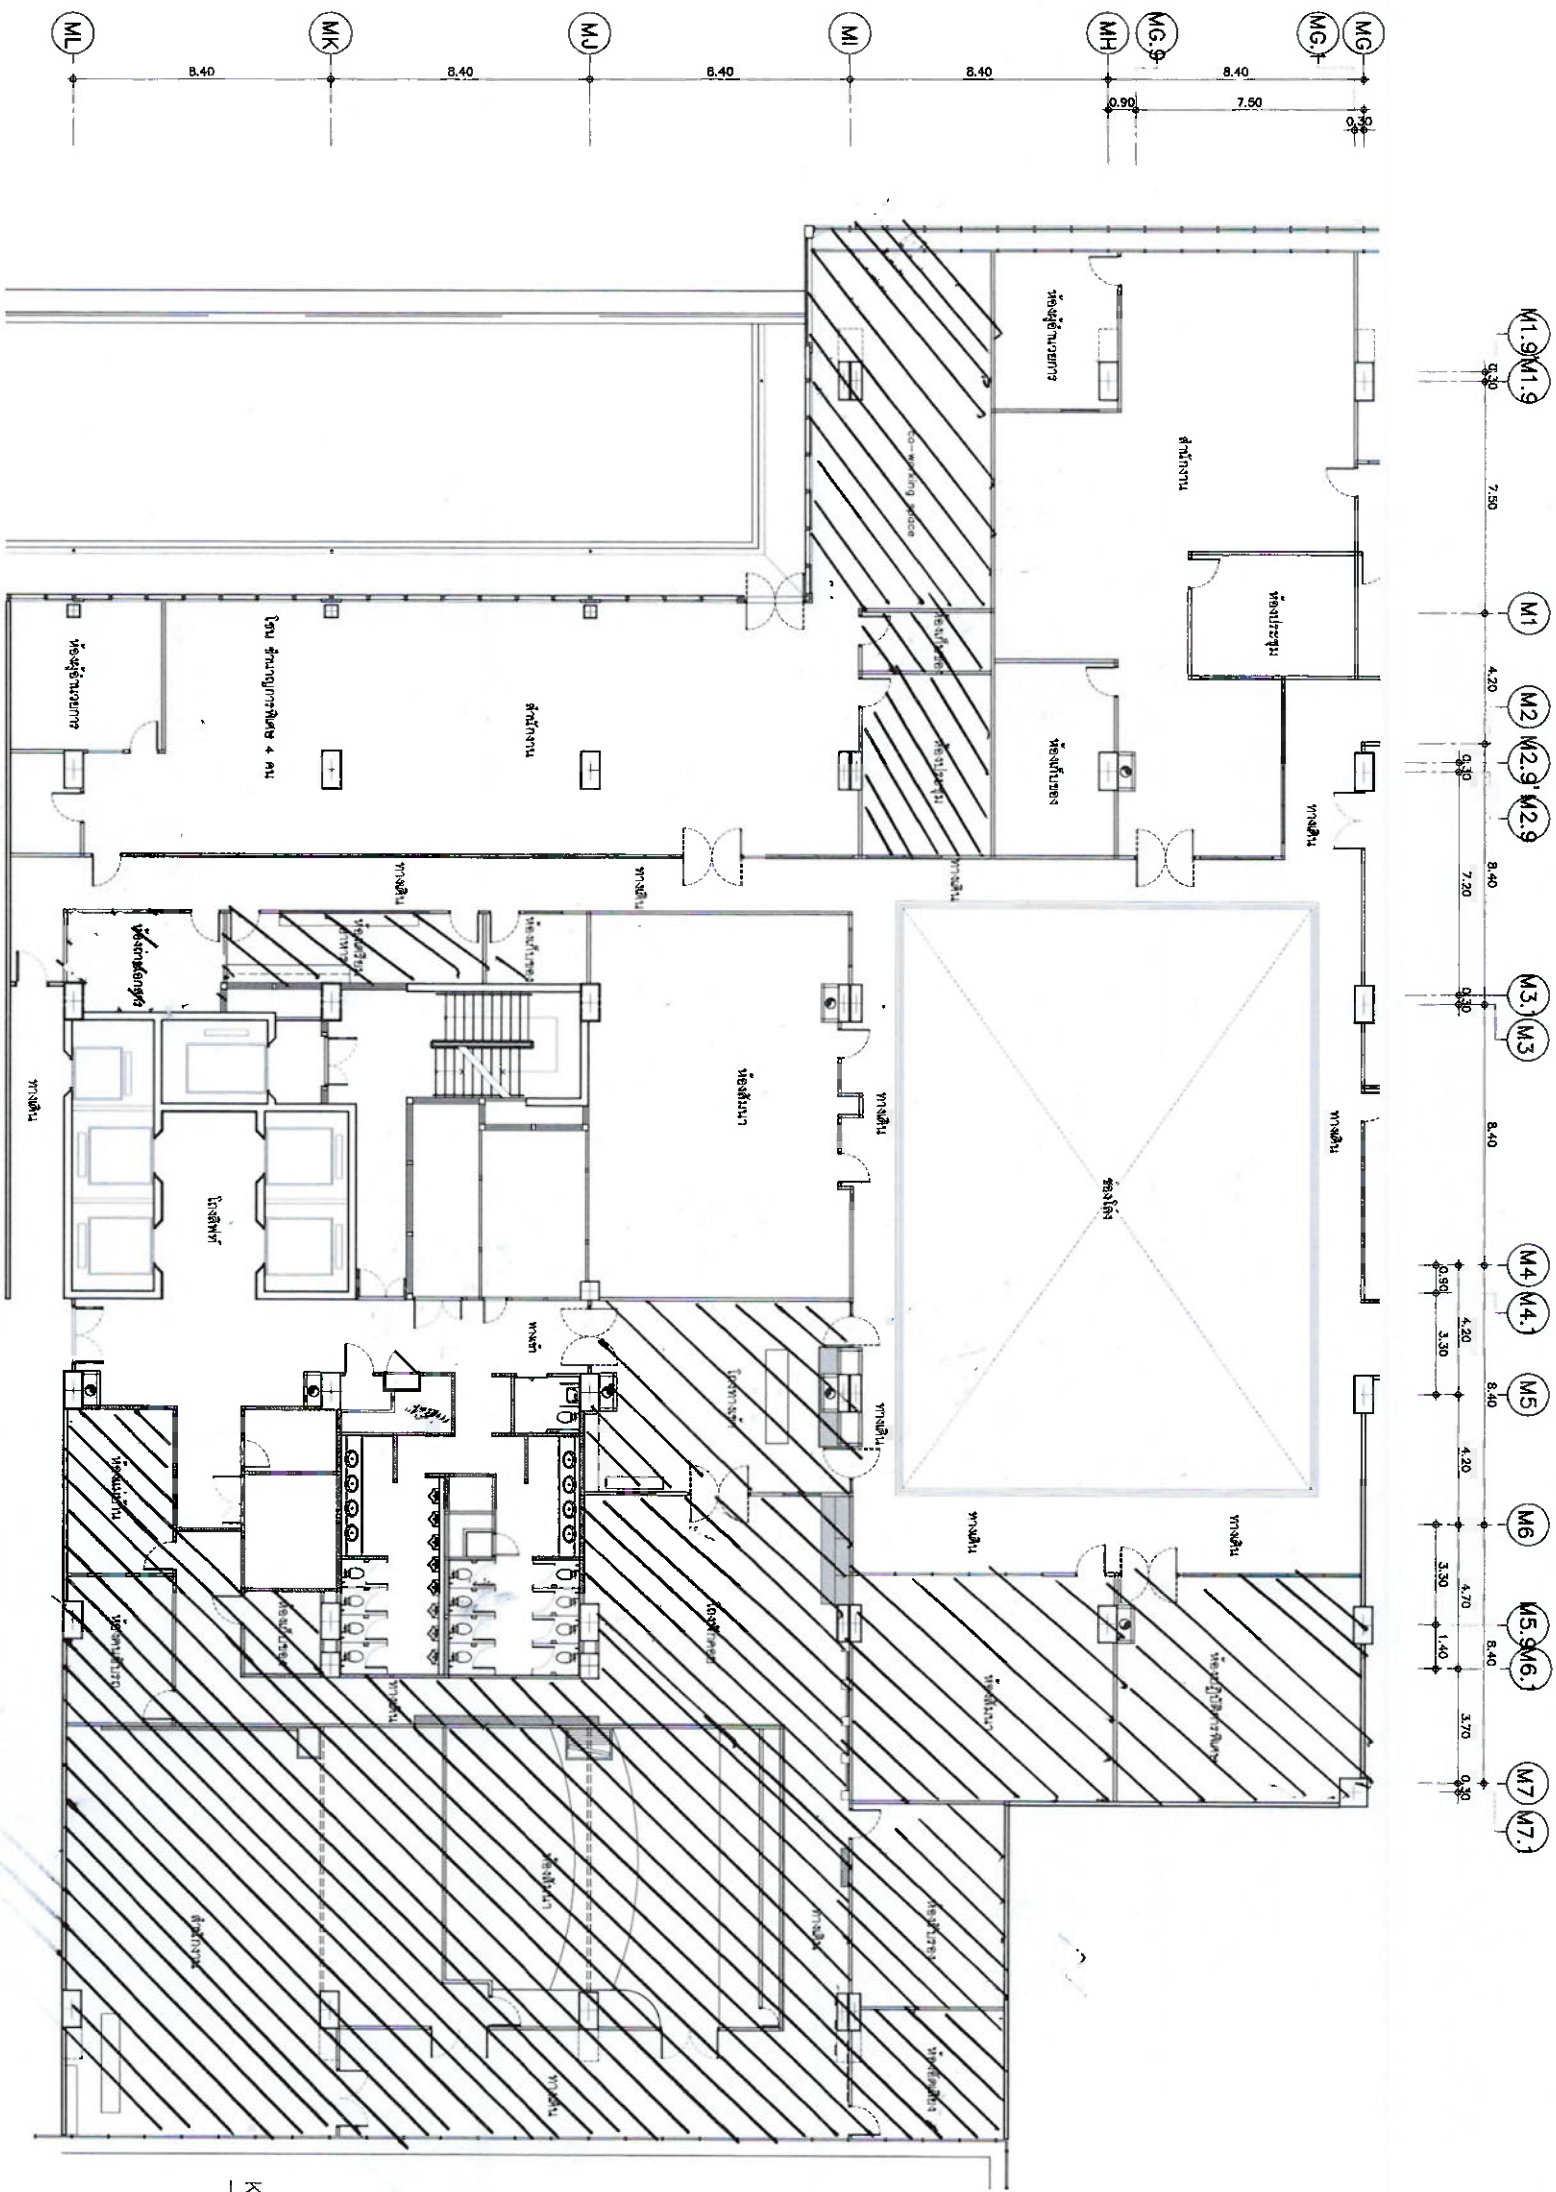


ส่วนที่ 1

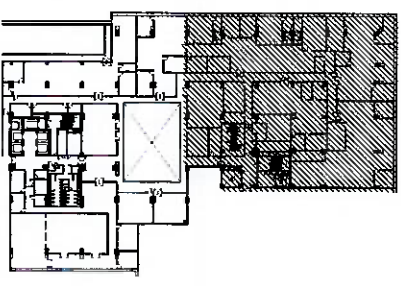

Key Plan สำนักงานกิจการยุติธรรม ชั้น 9

NOT TO SCALE

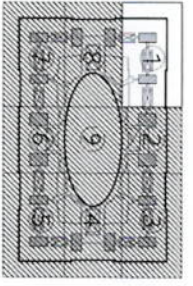

Key Plan อาคารรัฐประศาสนภักดี ชั้น 9

NOT TO SCALE

แปลนสำนักงานกิจการยุติธรรม ชั้น 9 ส่วนที่ 1

ขนาดหน้ากระดาษ 1:125

หมายเหตุ: บริเวณที่แรเงาแสดงถึงพื้นที่ที่อยู่นอกขอบเขตของโครงการ

